


SICKLA FRONT




Uddvägen 7

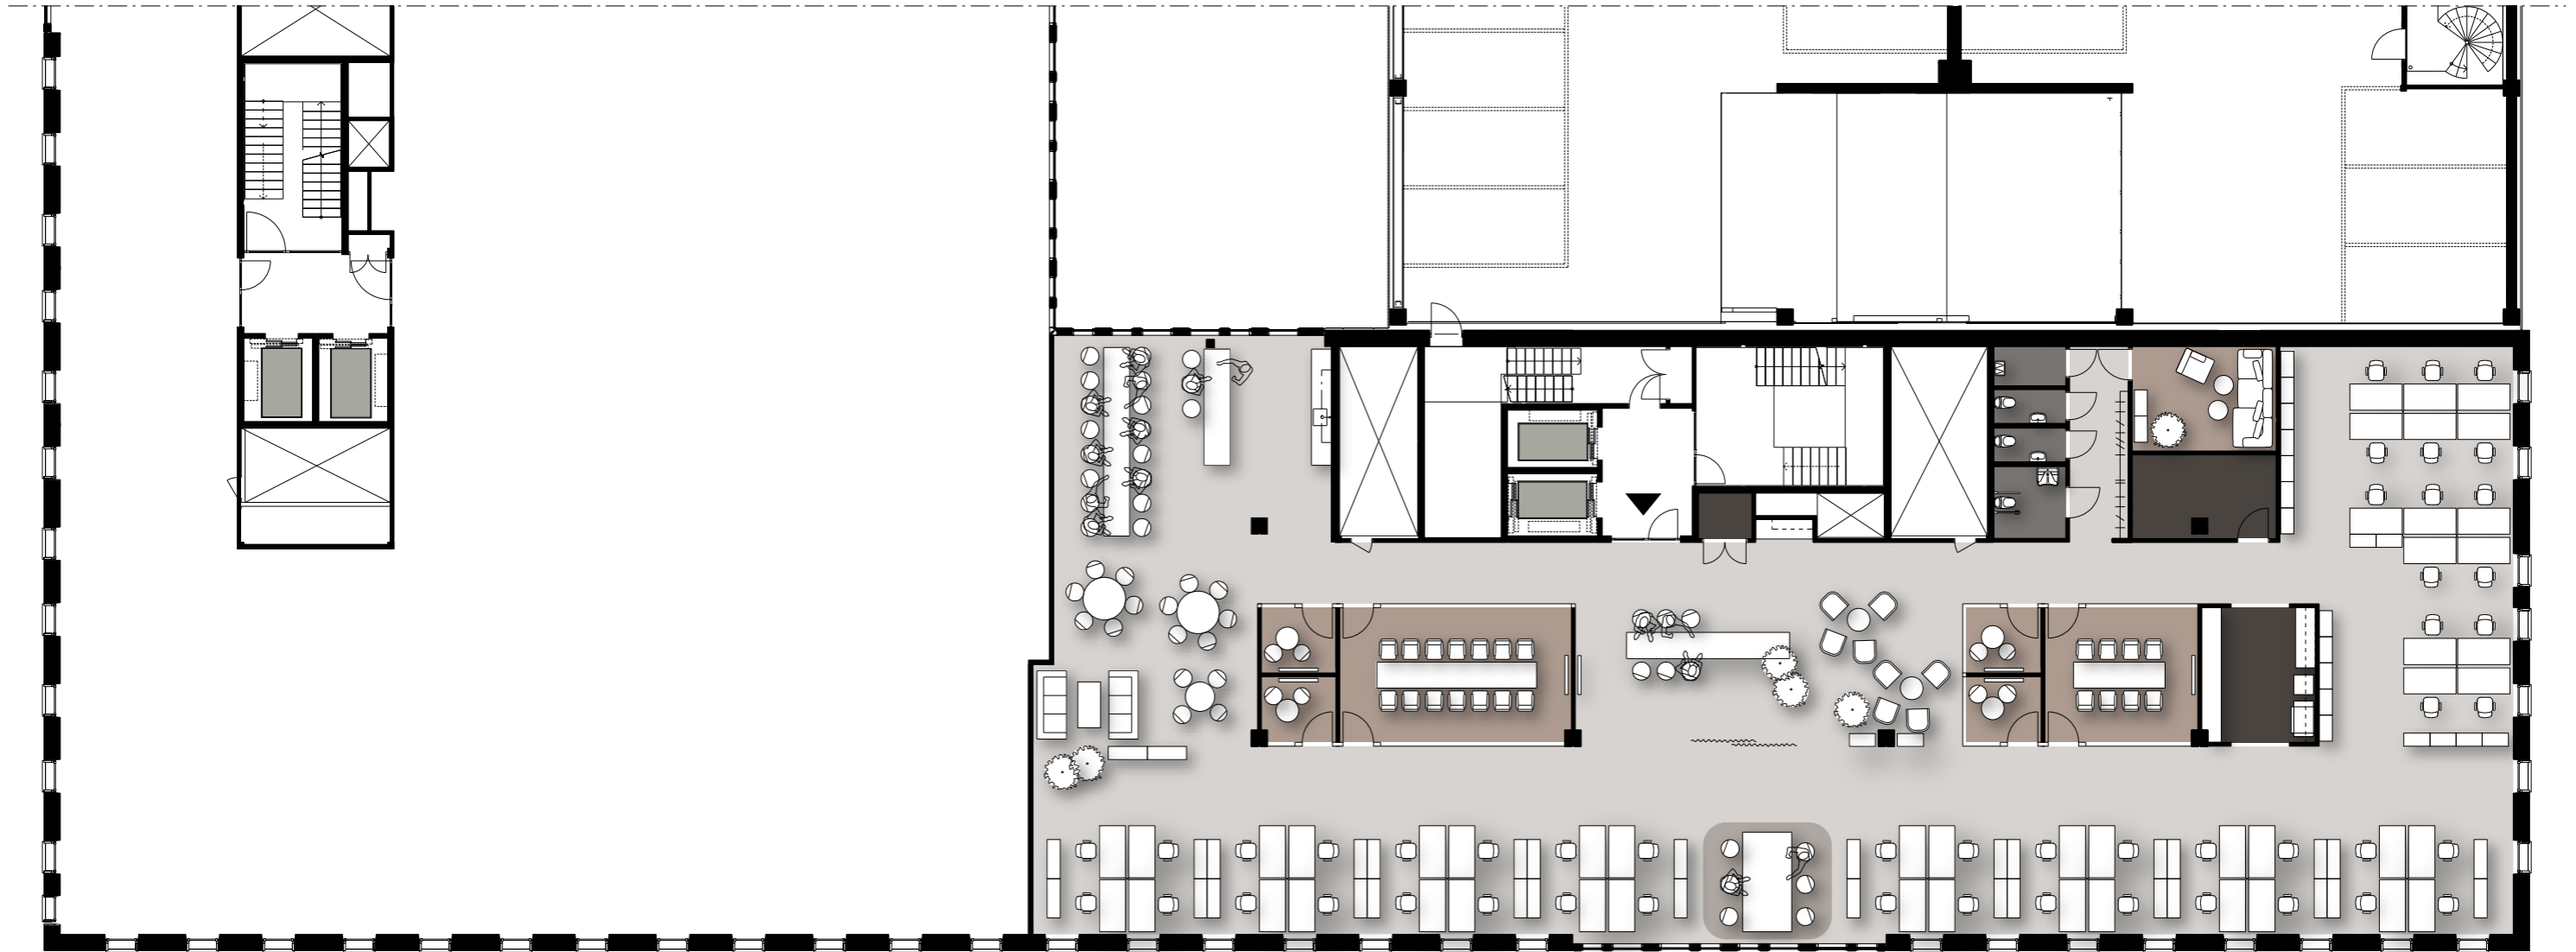

HUS 520 PLAN 1 TR ca 700 kvm

ARBETSPLATSER:
43 FAST ARBETSPLATS
(1600x800 mm ARBETSBORD)
6 TOUCHDOWN

14.3 KVM/PERSON

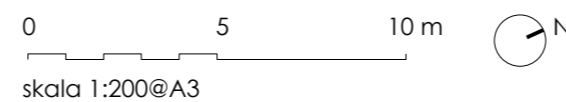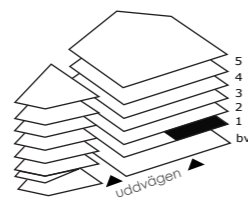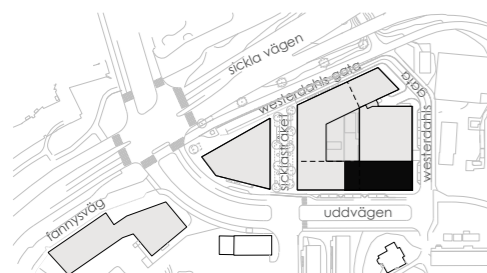

skala 1:200@A3

SCHEWILLER SVENSSON
ARKITEKTKONTOR AB

ATRIUM LJUNGBERG